


PRESJEK 1-1
1:100

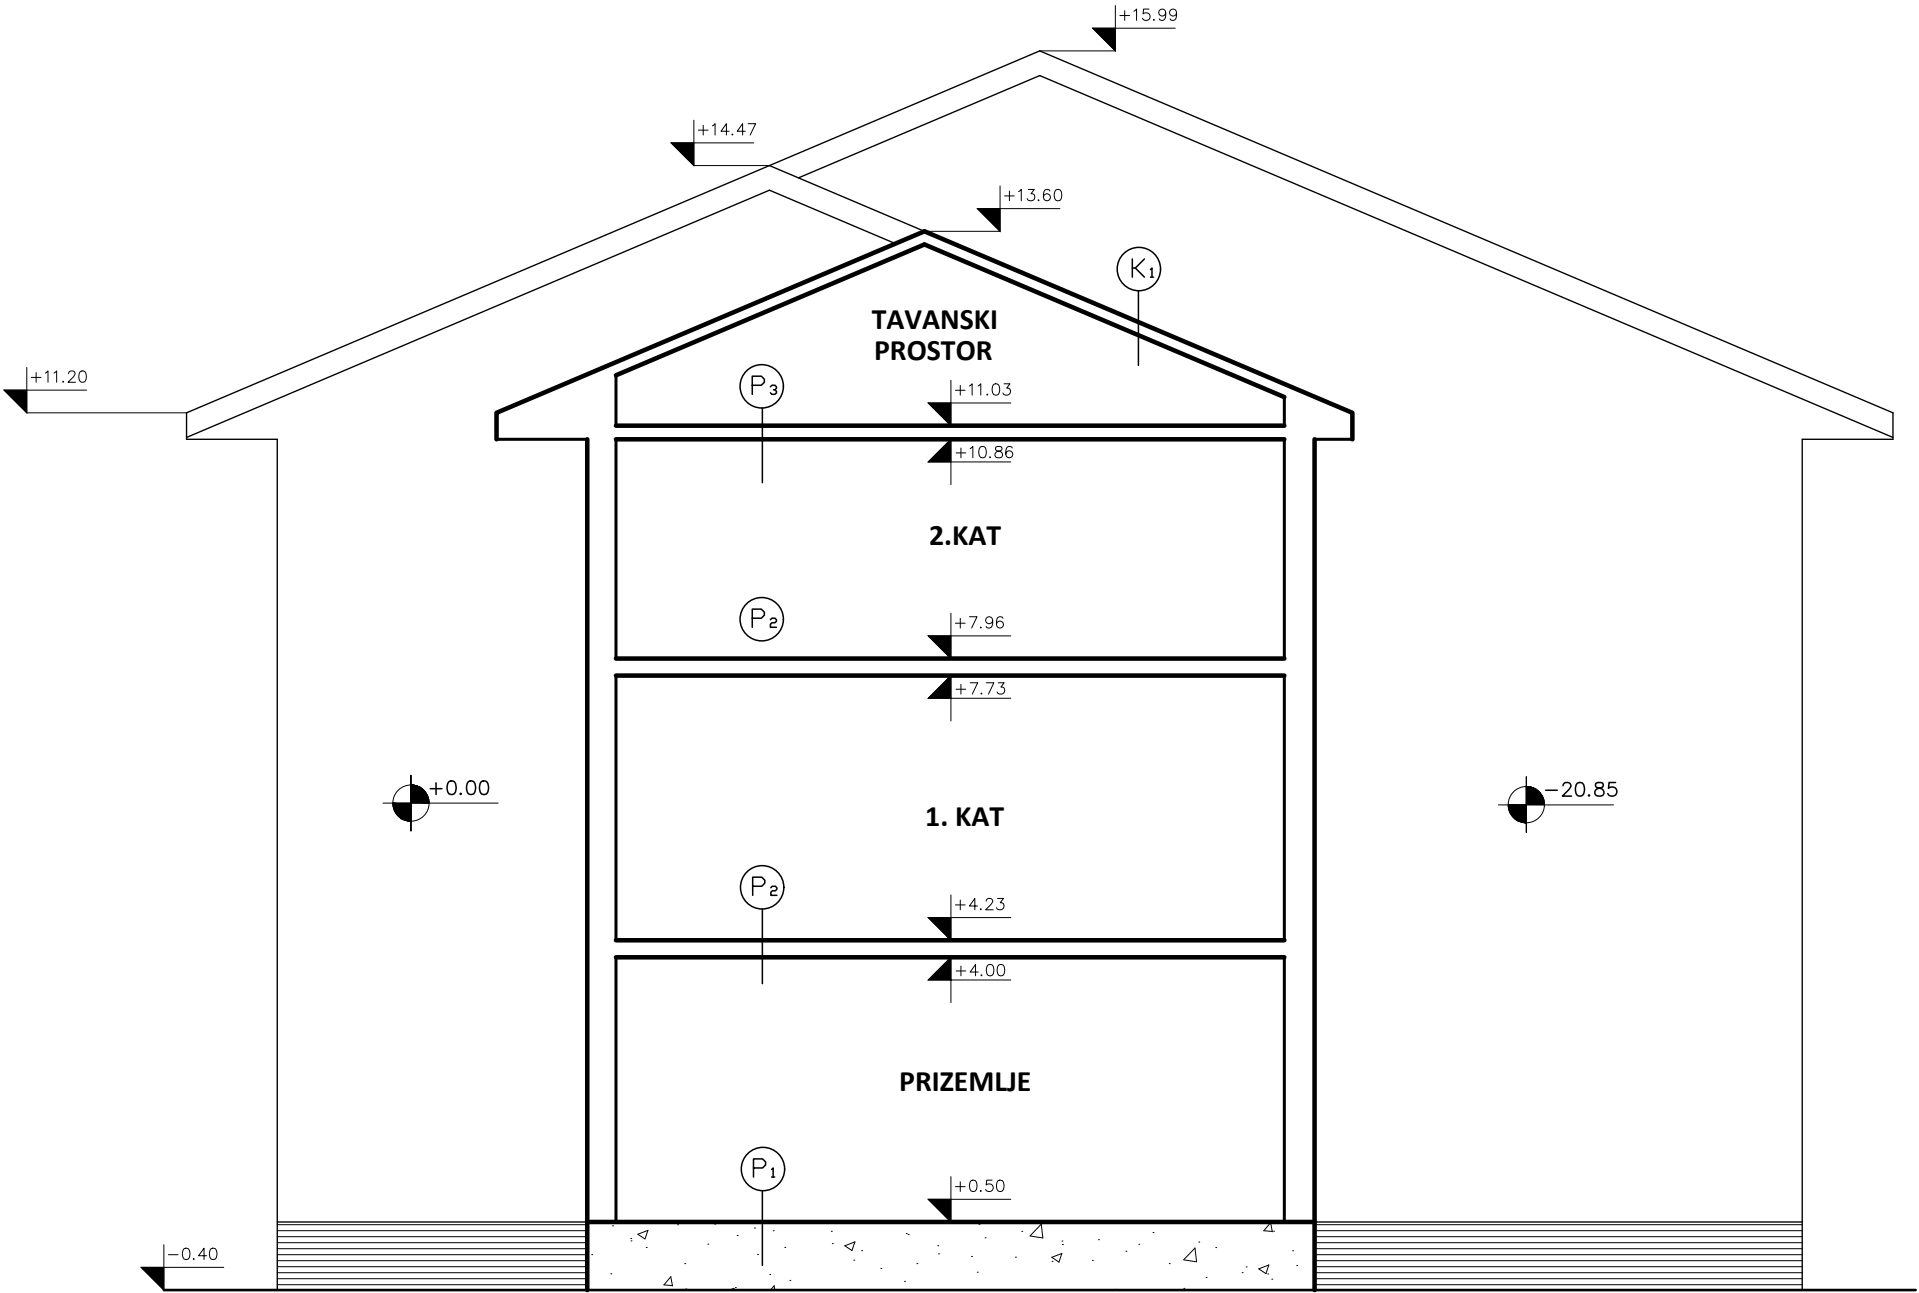

Magnetron d.o.o.

sjedište: Split, Rendićeva 20
ured: Split, Bihačka 2a

tel: 021 / 708 304
mob: 099 / 310 88 38

investitor: **ŽUPANIJA ŠIBENSKO-KNINSKA, Trg Pavla Šubića I 2, ŠIBENIK**
građevina: **OSNOVNA ŠKOLA "DOMOVINSKE ZAHVALNOSTI" KNIN**
adresa: Josipa Jovića 2, 22 300 Knin
lokacija: **k.č. 2450/2 k.o. Knin**

**GLAVNI PROJEKT ENERGETSKE
OBNOVE ZGRADE**

sadržaj:

T.D. 1/ 2016

PRESJEK 1-1

MJ 1:100

ovlašteni arhitekt:
suradnik:

datum:
veljača 2016.

Dinko Grgurević, dipl. ing. arh.
Ana Jurić Basarić, dipl. ing. građ.

list:
5