


PRELEDNI PLAN Osnovna škola BARBAN


ELKRON d.o.o.

SITUACIJA
Mjesto
okupljanja

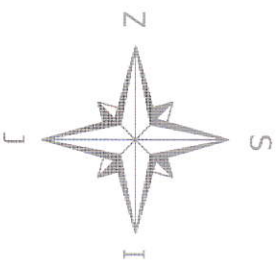


ELKRON d.o.o.		Gloradini 2, Pula 052/222-211	
MARKETELJ	DS BARBAN Mjesto Barban	SITUACIJA	
OBJEKTI	DS BARBAN, Barban bb 52207 Barban	Mjesto okupljanja	
RAVNAATELJ	Zelavka, Saric	Broj elaborata	Datum
		13/79	28.11.2015.

PREGLEDNI PLAN Osnovna škola BARBAN

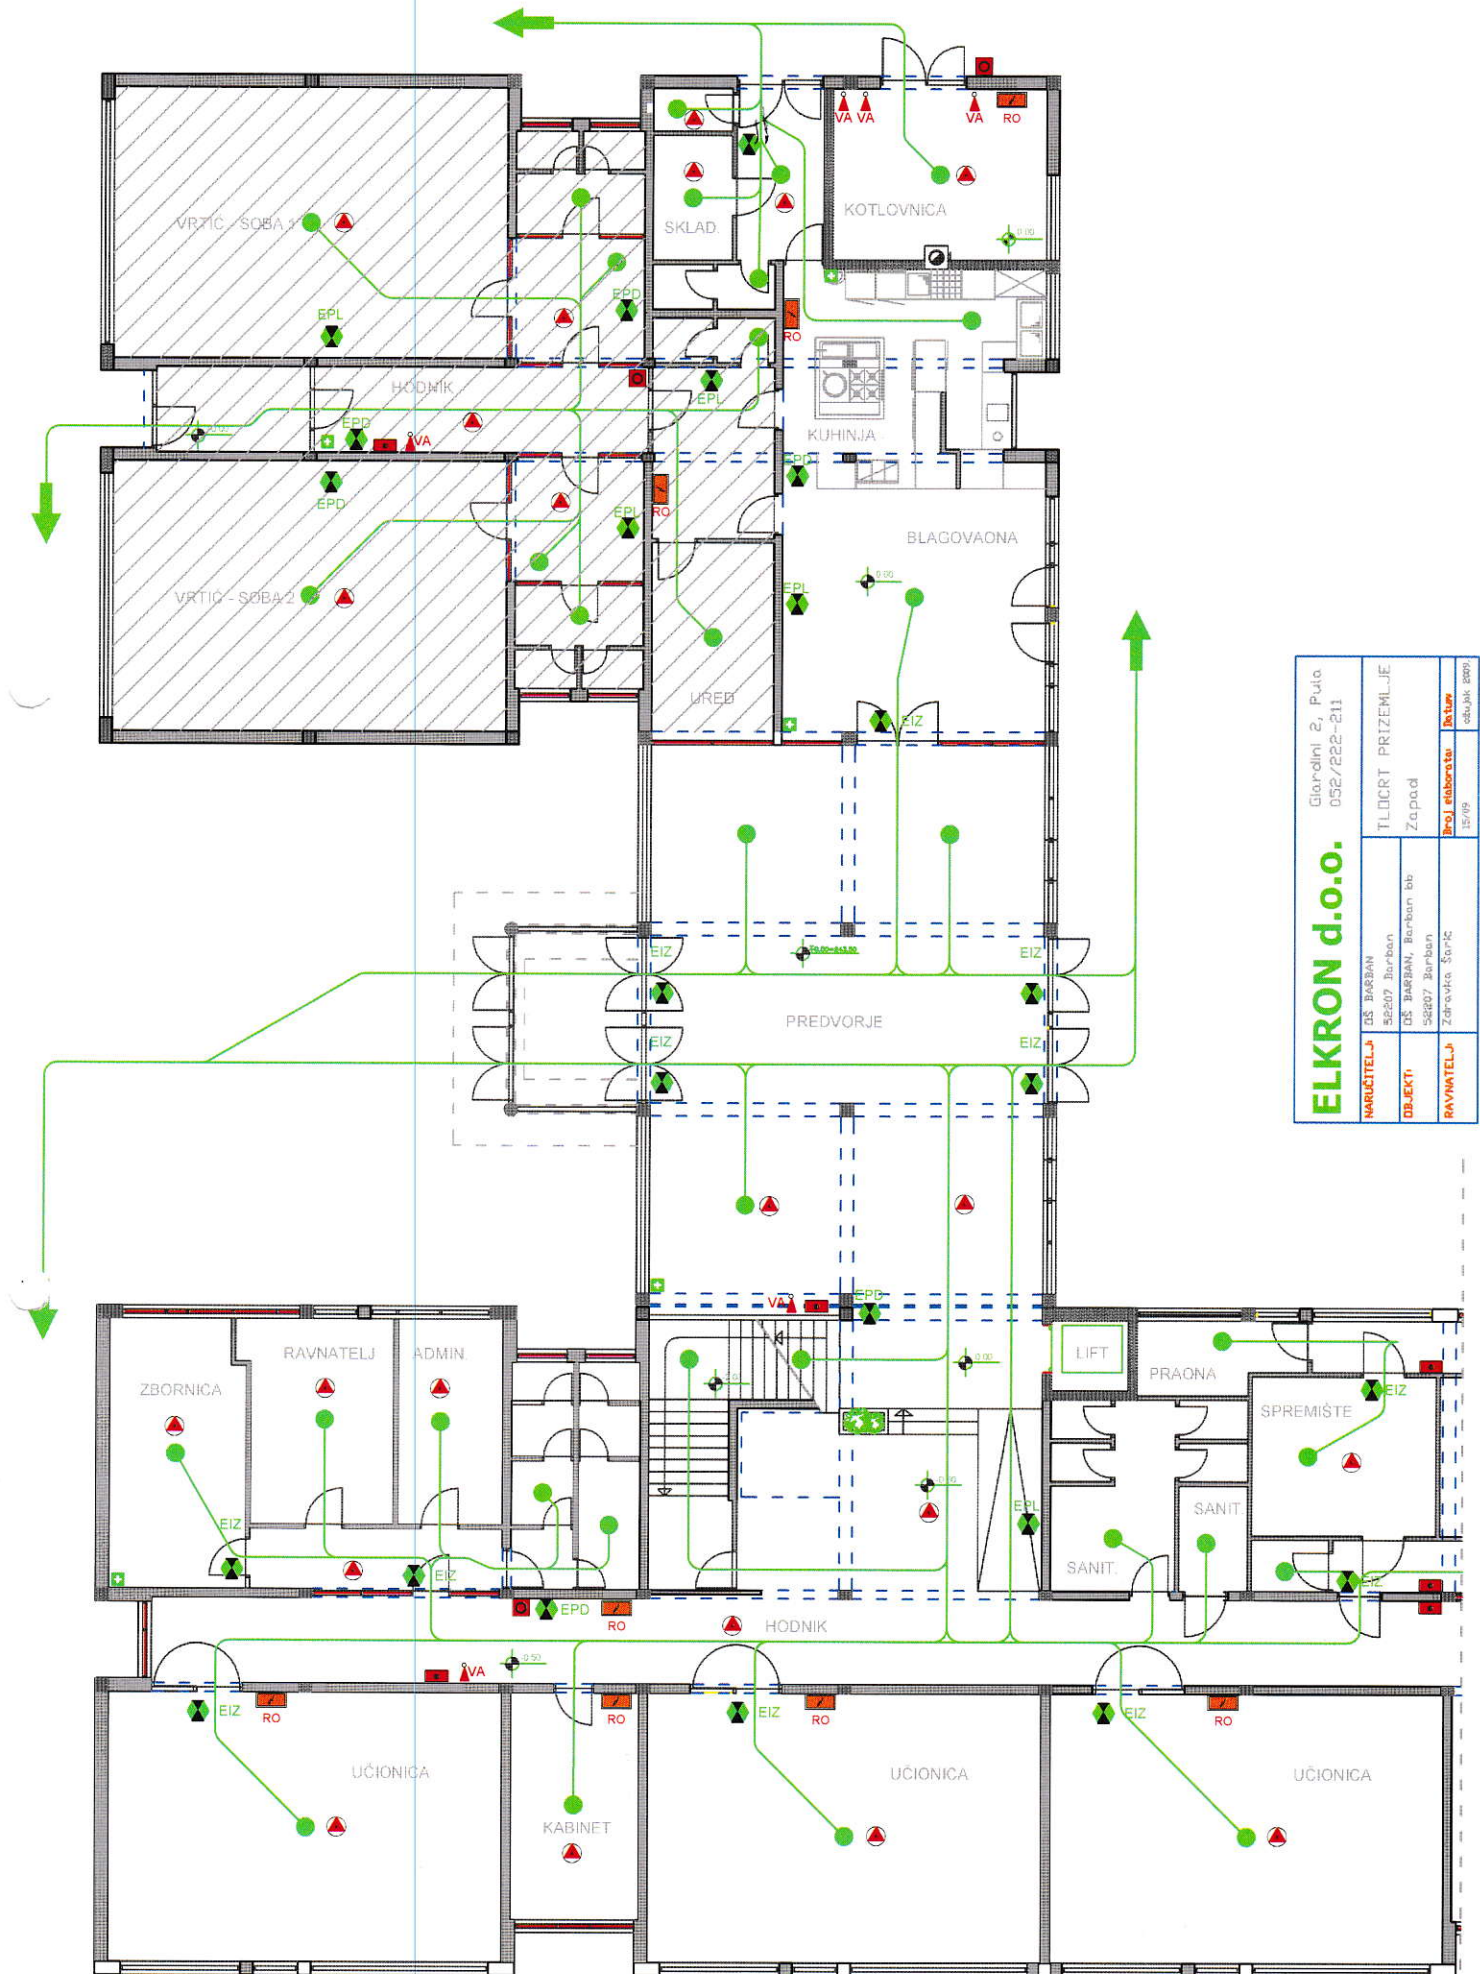

ELKRON d.o.o.		Glavini 2, Pula 052/222-211	

PREGLADNI PLAN Osnovna škola BARRBAN

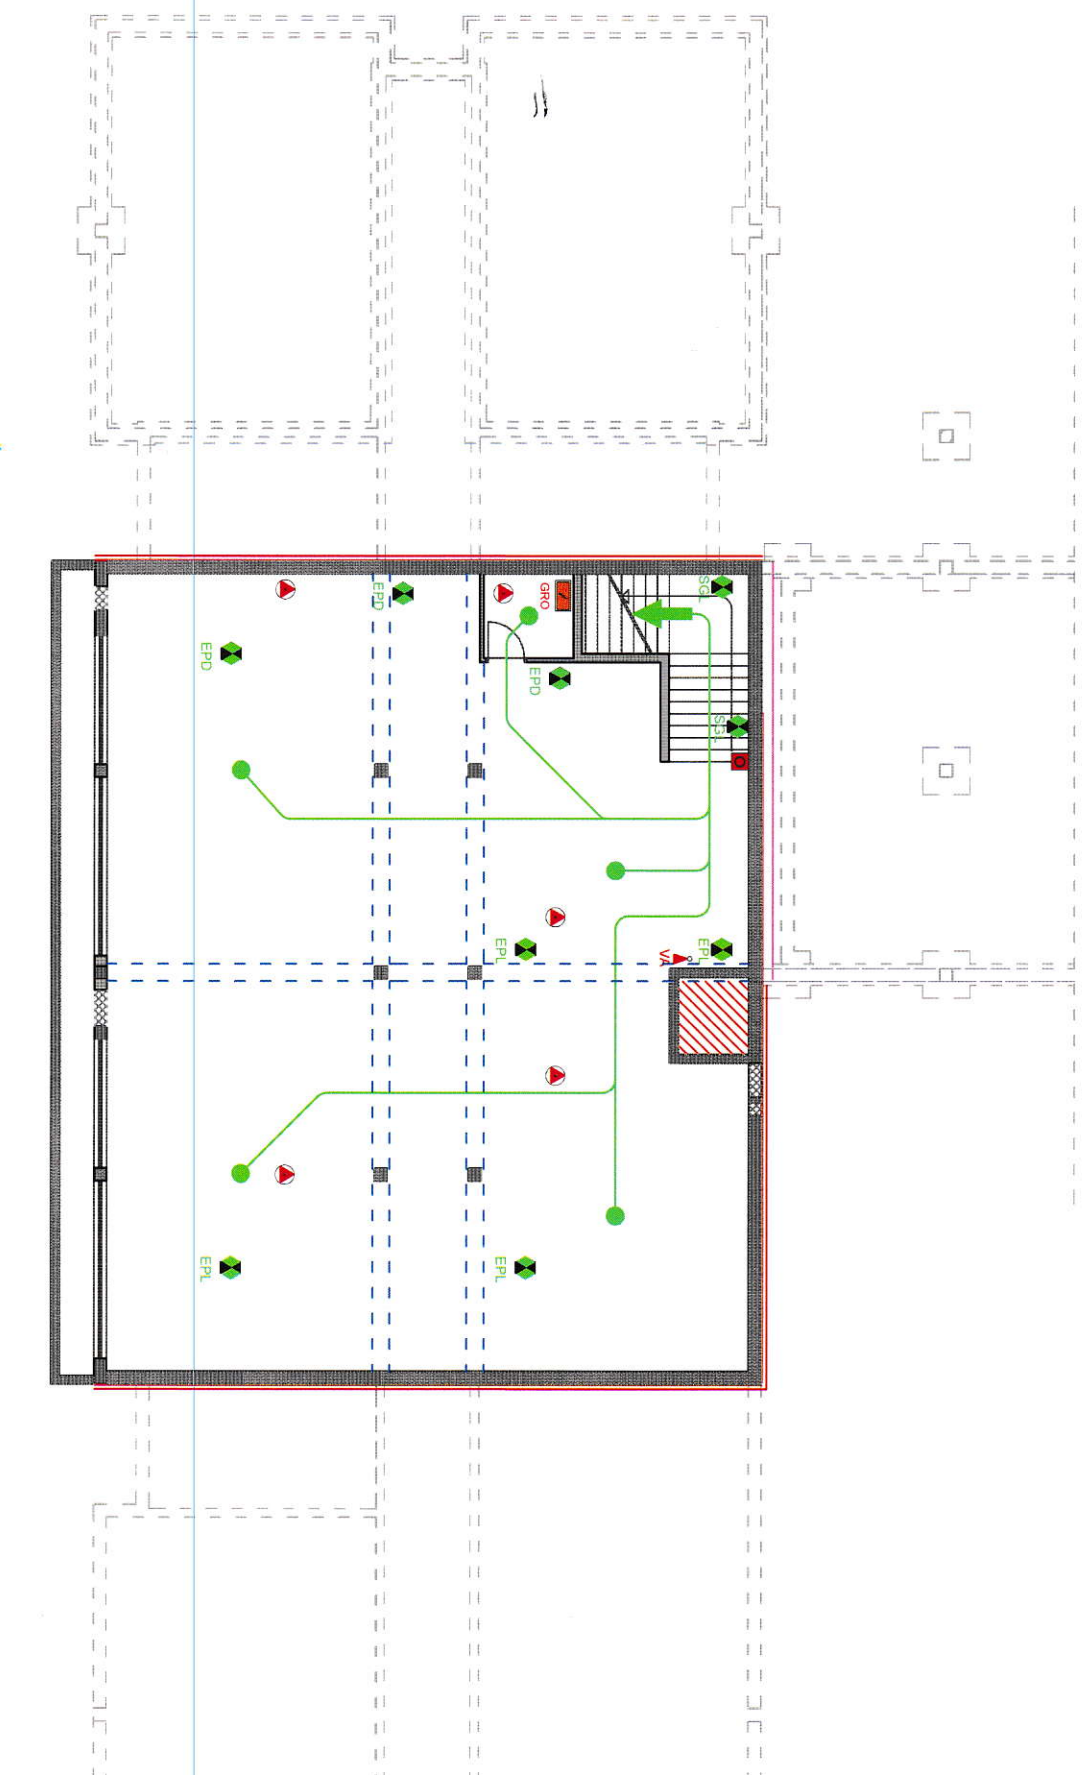


ELKRON d.o.o.

Glavni 2, Pula
052/222-211


PREGLADNI PLAN Osnovna škola BARBAN

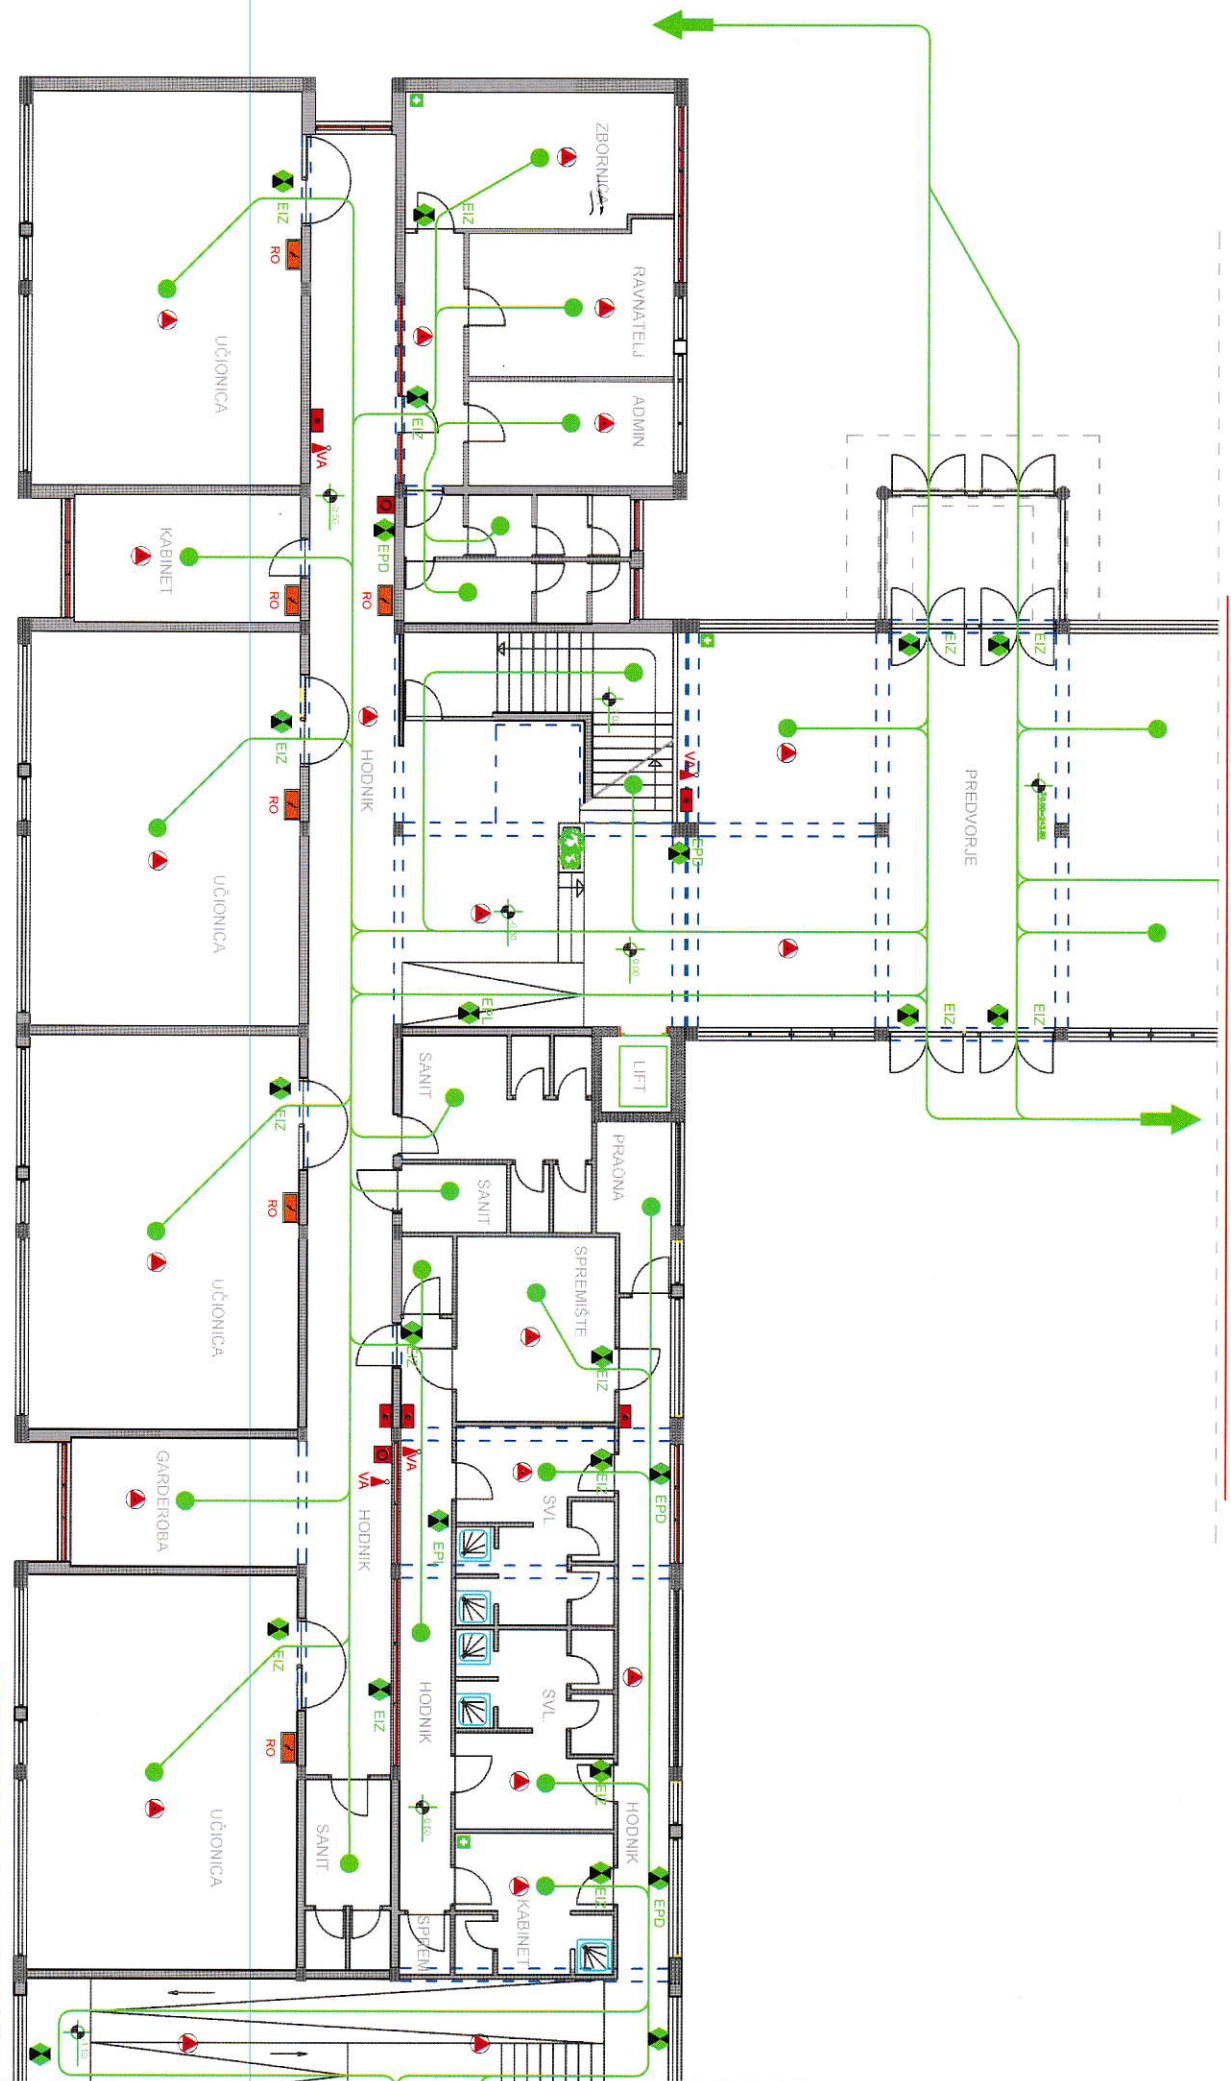


ELKRON d.o.o.

Giardini 2, Pula
052/222-211

MAODITELJU	OS BARBAN	TLDORT PRIZEMLJE
OBJEKT	ŠKOLA Barban	Jug, Jugozapad
RAVNAATELJU	Zdravica Šaric	Barban
		15/09

PREGLEDNI PLAN Osnovna škola BARBAN

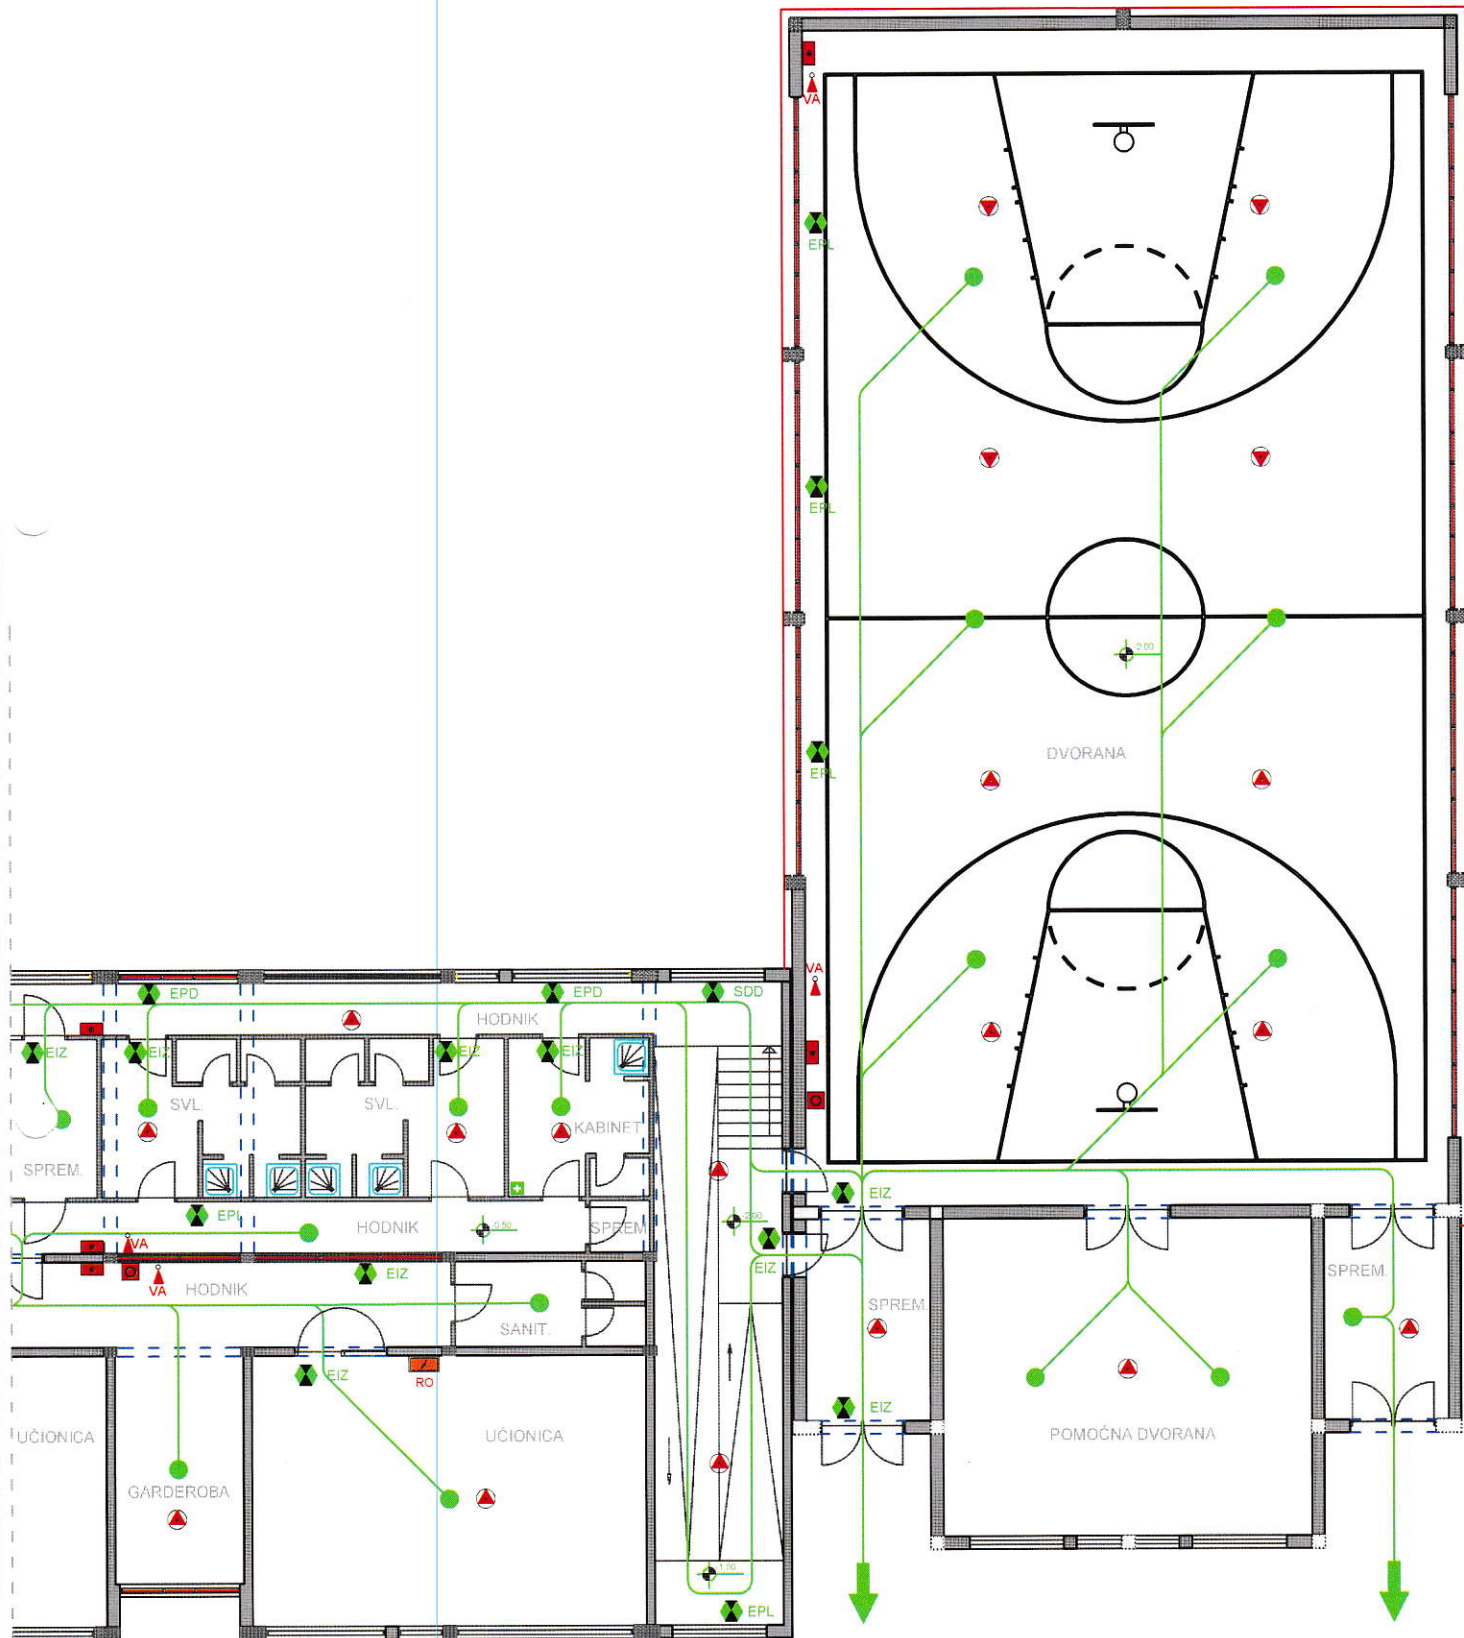

ELKRON d.o.o.		Giardini 2, Pula 052/222-211	
NARUČITELJ:	OŠ BARBAN 52207 Barban	TLOCRT PRIZEMLJE	
OBJEKT:	OŠ BARBAN, Barban bb 52207 Barban	Istok	
RAVNATELJ:	Zdravko Šaric	Broj elaborata:	Datum:
		15/09	02.04.2009.

PREGLEDNI PLAN Osnovna škola BARBAN



ELKRON d.o.o.

Giardinetti 2, Pula
052/222-211


Oznake i naljepnice

	Smjer evakuacije	EIZ	Evakuacijski izlaz
	Broj osoba koji boravi u građevini/prostoru	EPD	Evakuacijski put desno
	Mjesto okupljanja evakuiranih osoba	EPL	Evakuacijski put lijevo
	Protupanična rasvjeta/rasvjeta u nuždi	S-DD	Stepenice dolje desno
	Cesta za motorna vozila širine 7 m	S-DL	Stepenice dolje lijevo
	Električni ormarić	GRO	Glavni električni ormarić (na vratašcima ormarića)
	Vatrogasni aparat	RO	Električni ormarić (na vratašcima ormarića)
	Hidrant unutrašnji	VA	Aparat za gašenje požara (na mjestu gdje stoji aparat)
	Ručni dojavljivač požara		Isključno tipkalo električne energije
	Automatski dojavljivač požara		